


Baugebiet Neustadt a. Rbge.
 Bebauungsplan Nr. 170
 "Westlich Heidland", Kernstadt
 Parzellierungsplan (Stand 10. Februar 2020)

① Grundstücksangebot der GEG / HVP Öffentliche Grünfläche Öffentliche Verkehrsfläche

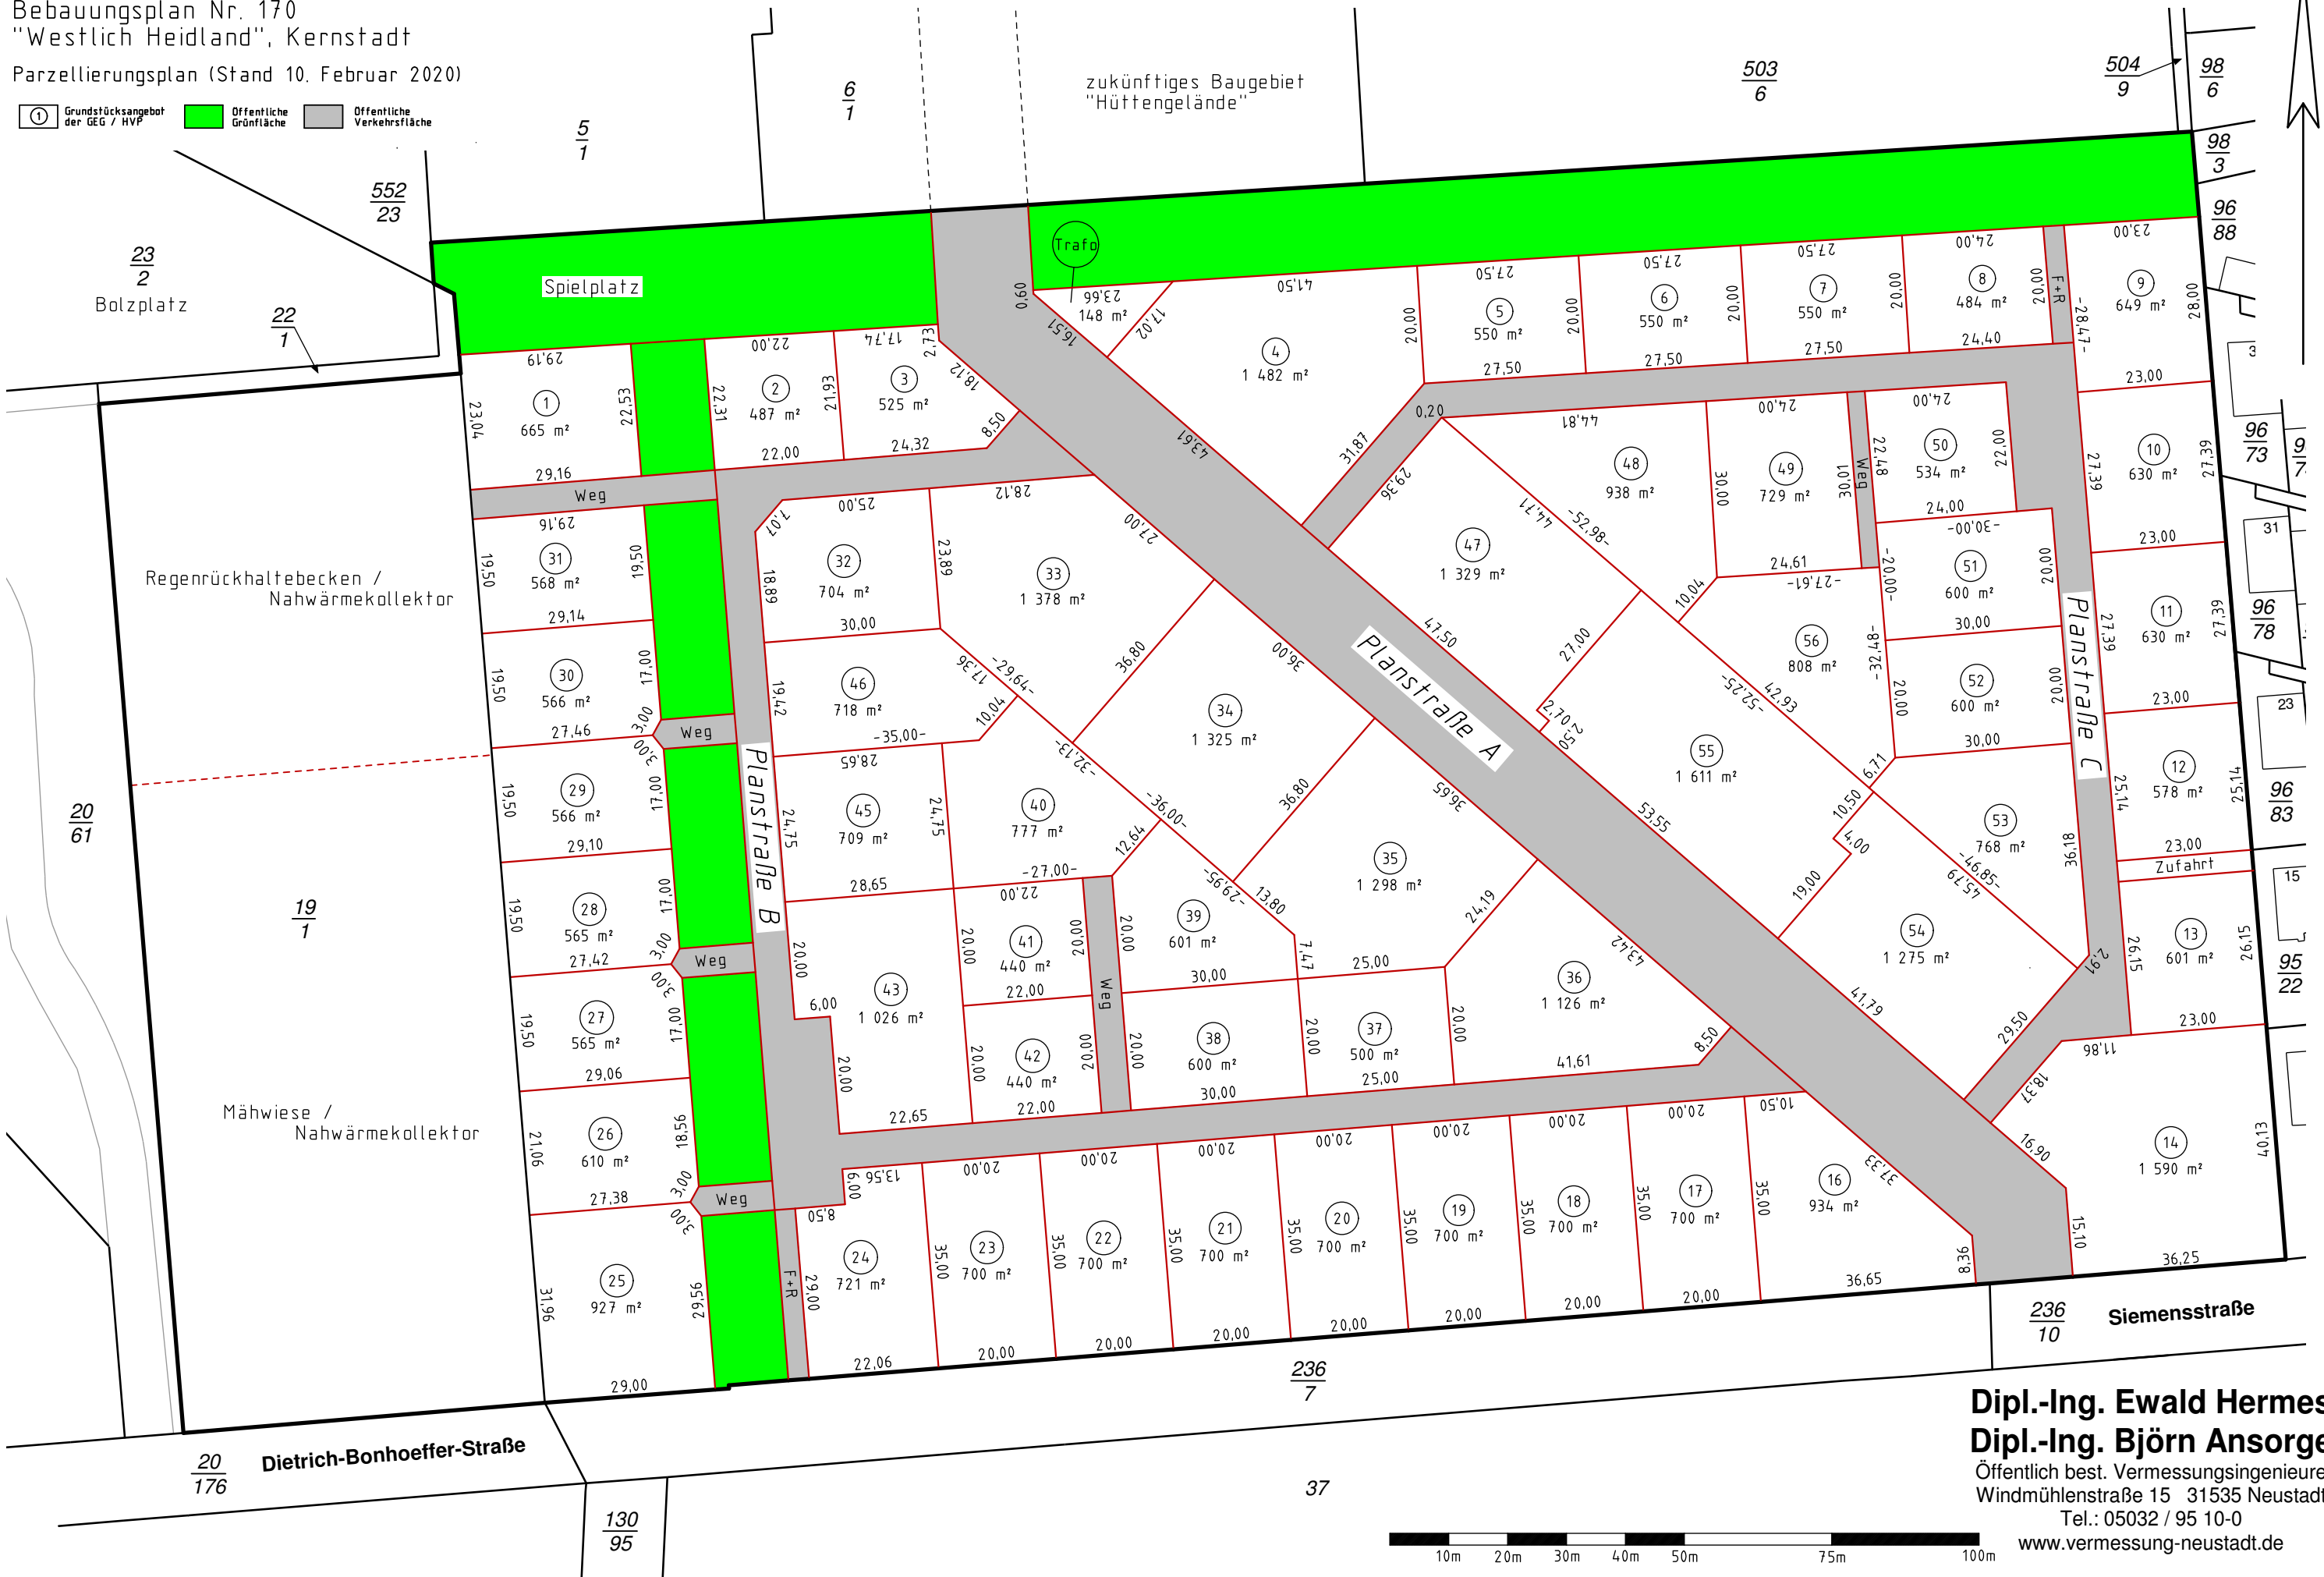

Dipl.-Ing. Ewald Hermes
Dipl.-Ing. Björn Ansorge
 Öffentlich best. Vermessungsingenieure
 Windmühlenstraße 15 31535 Neustadt
 Tel.: 05032 / 95 10-0
www.vermessung-neustadt.de